


# Lageskizze zum Bauantrag

(Beispiel für die Darstellung)

Antragsteller: .....

Garten-Nr.: .....

Kleingärtnerverein: .....

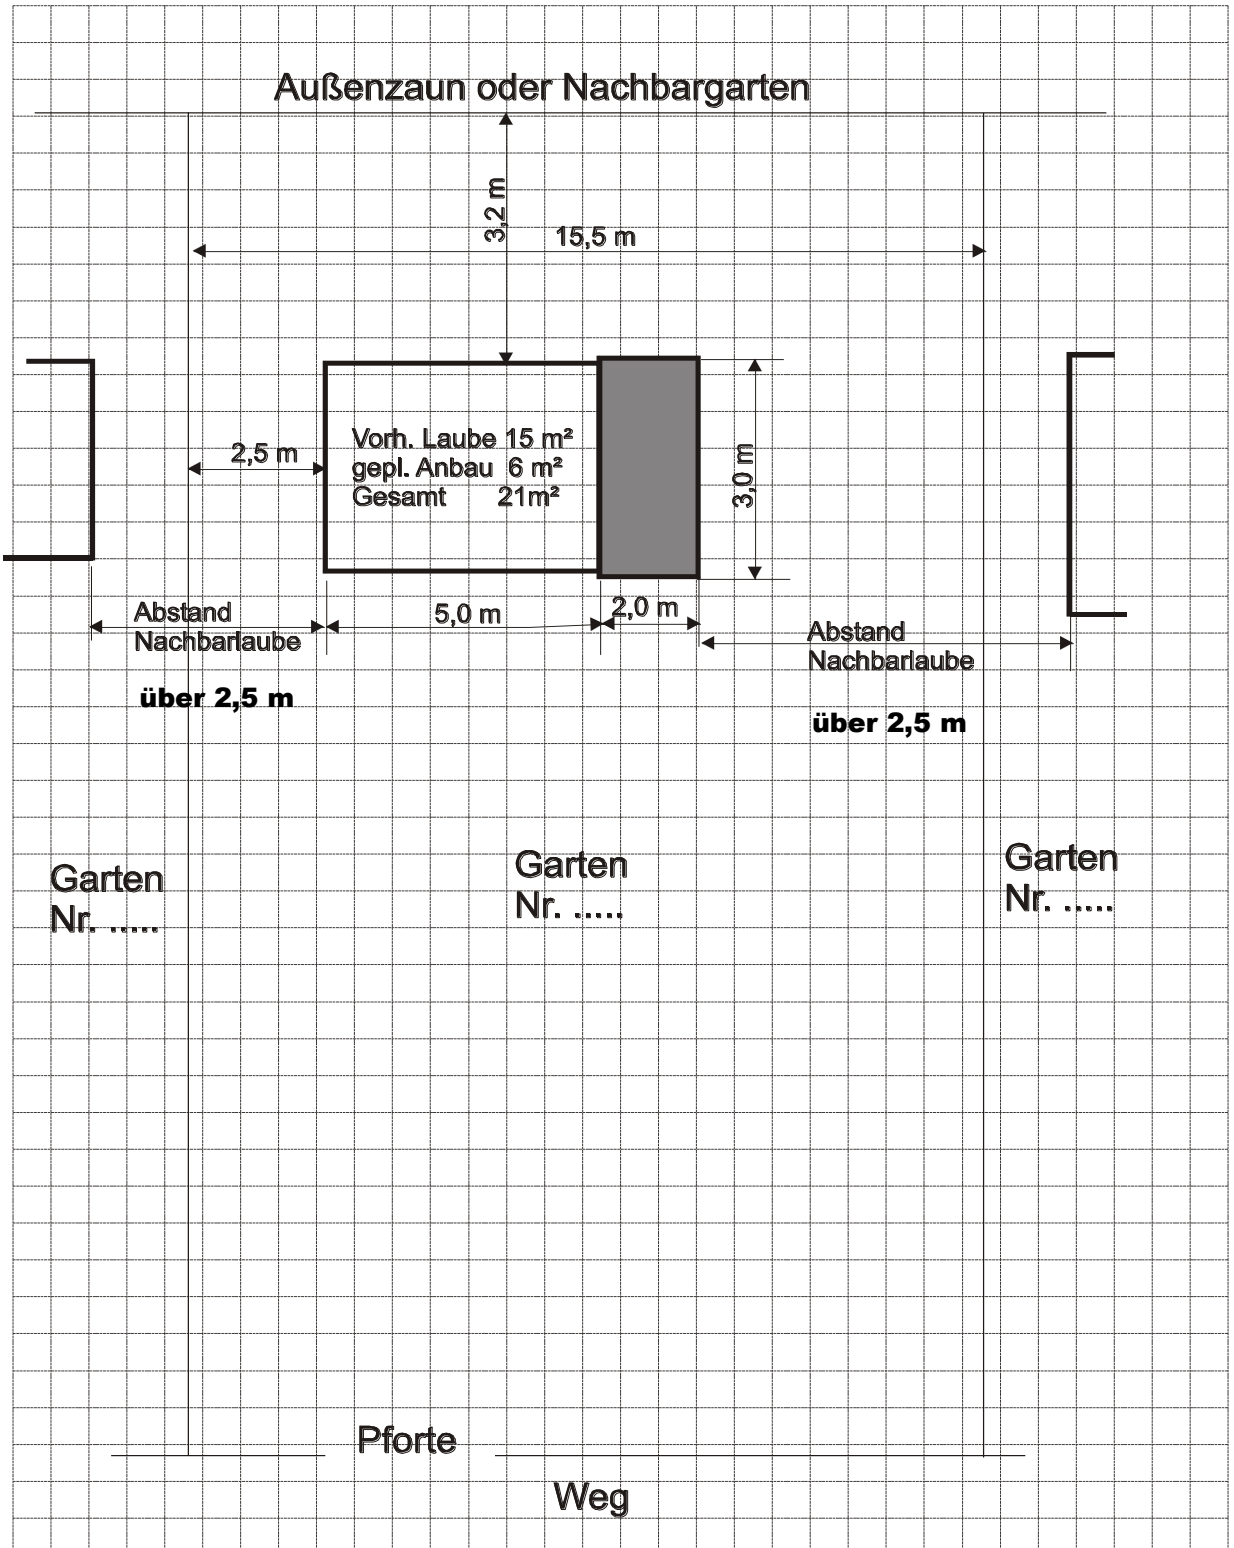

Chemnitz, den .....

.....  
Unterschrift Antragsteller

## Lageskizze zum Bauantrag

Antragsteller: ..... Garten-Nr.: .....

Kleingärtnerverein: .....



Hinweis:      rot:      Neubau/Anbau  
                 blau:      Abriss

Nicht maßstabsgerecht

Chemnitz, den .....

.....  
Unterschrift Antragsteller